Obiekt nr 10 - oddział 341p

uzupełnienie nasypu starej kolejki + przepust przelewowy (przewał przejazdowy)

Przekrój podłużny

skala 1:100/200

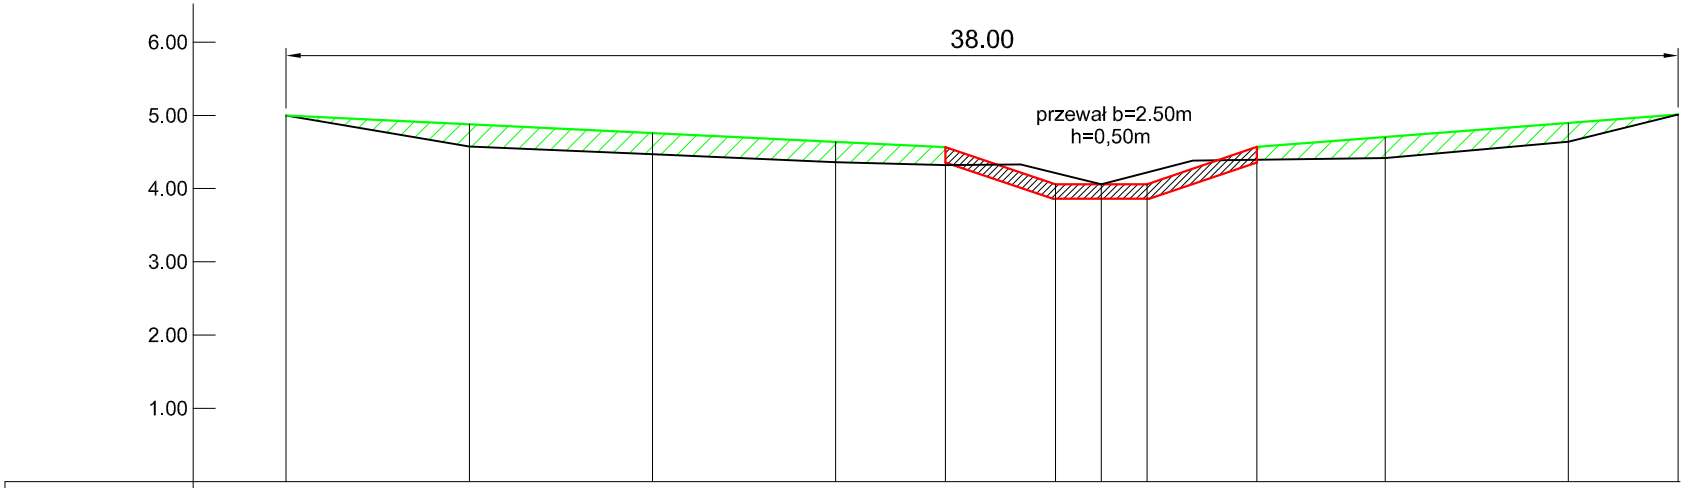

wysokość nasypu	0.00	+0.31	+0.29	+0.28	+0.20	0.00	+0.11	+0.30	+0.25	0.00
odległości		5.00	5.00	5.00	3.00	3.00	2.50	3.00	3.50	5.00	3.00

Przekrój poprzeczny
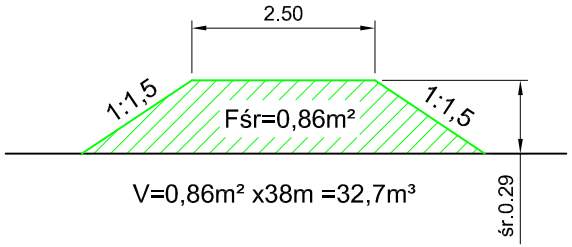
skala 1:100